


ÖRKELLJUNGA KOMMUN KRISTIANSTADS LÄN FÖRSLAG TILL BYGGNADSPLAN FÖR FRITIDSBE- BYGGELSE ÖVER SJÖHULTET 1:3 M. FL.

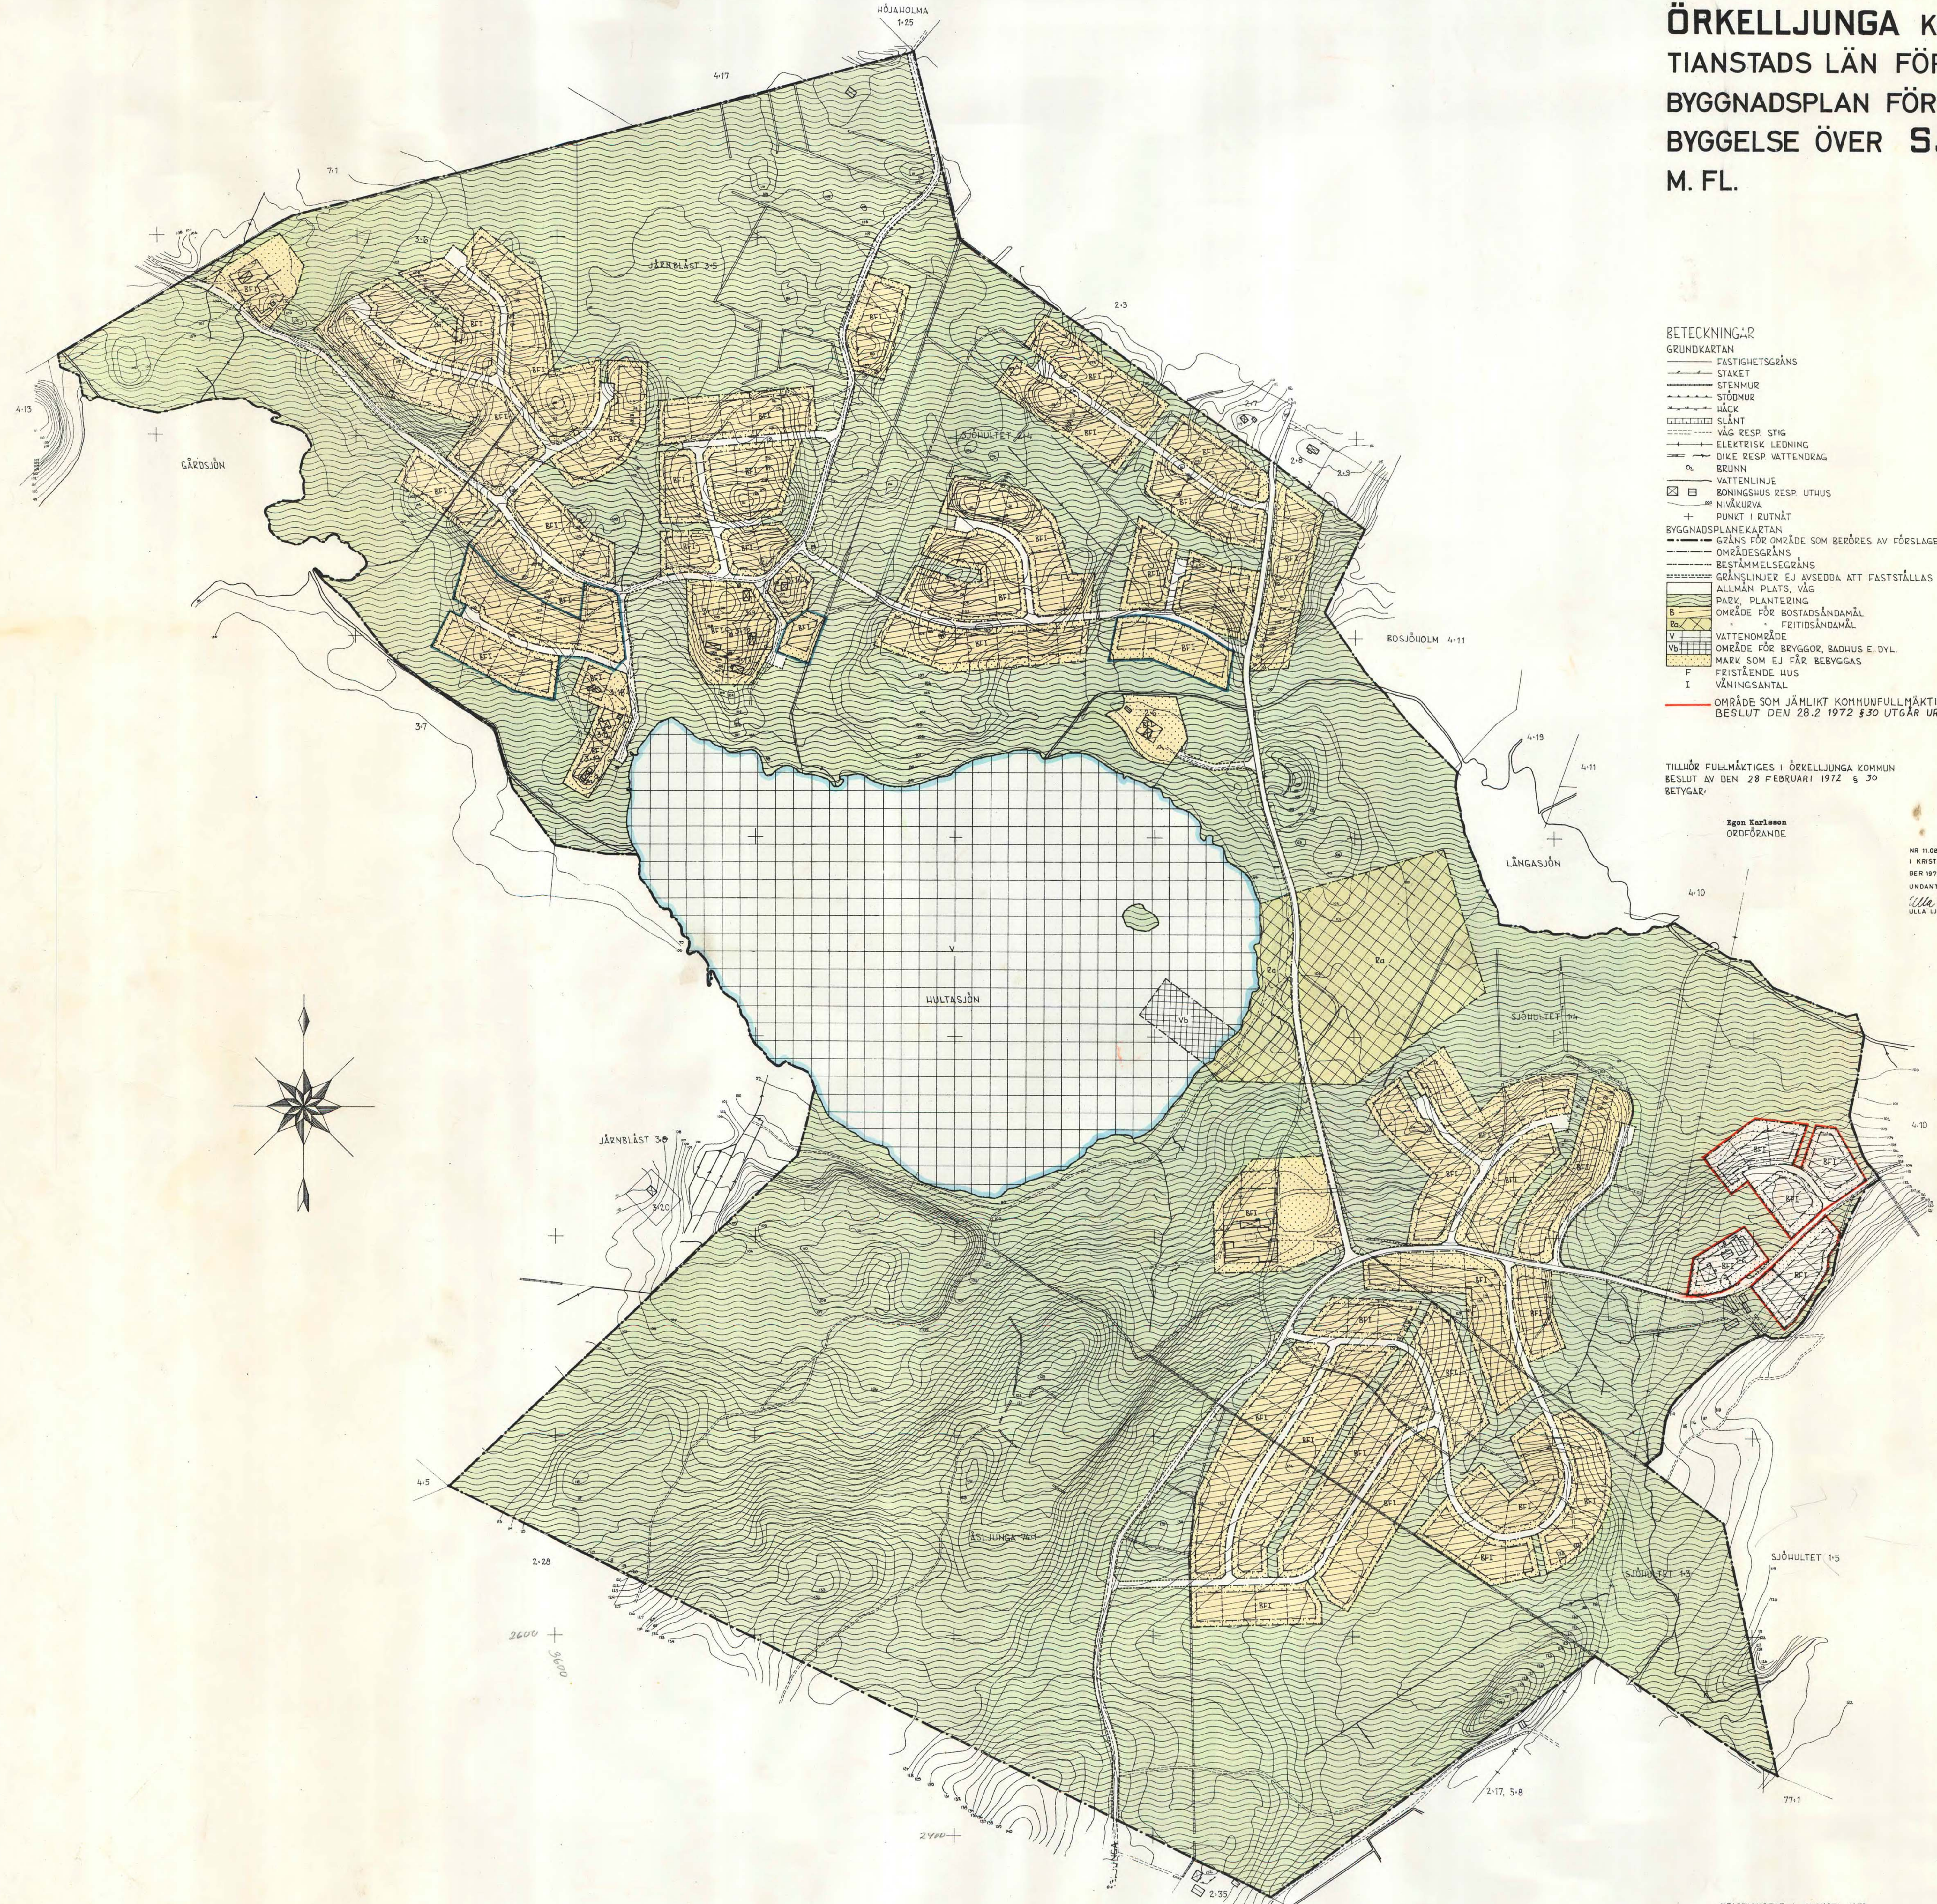

- BETECKNINGAR
- GRUNDKARTAN
- FASTIGHETSGRÄNS
 - STAKET
 - STENMUR
 - STÖDMUR
 - JÄCK
 - GLÄNT
 - VÄG RESP. STIG
 - ELEKTRISK LEDNING
 - DIKE RESP. VATTENDRAG
 - BRUNN
 - VATTENLINJE
 - BONINGSRUS RESP. UTHUS
 - NIVÅKURVA
 - PUNKT I RUTNÄT
- BYGGNADSPLANENKARTAN
- GRÄNS FÖR OMRÅDE SOM BERÖRES AV FÖRSLAGET
 - OMRÅDESGRÄNS
 - BESTÄMMELSEGRÄNS
 - GRÄNSLINIER EJ AVSEDDA ATT FASTSTÄLLAS
 - ALLMÄN PLATS, VÄG
 - GRÄS, PLANTERING
 - OMRÅDE FÖR BOSTADSÄNDAMÅL
 - OMRÅDE FÖR FRITIDSÄNDAMÅL
 - VATTENOMRÅDE
 - OMRÅDE FÖR BEVGGOR, BADHUS E. DYL.
 - MARK SOM EJ FÅR BEVGGAS
 - FRISTÄENDE LUS
 - VÄNINGSANTAL
- OMRÅDE SOM JÄMLIKT KOMMUNFULLMÄKTIGES BESLUT DEN 28.2.1972 §30 UTGÅR UR PLANFÖRSLAGET

TILLÖRD FULLMÄKTIGES I ÖRKELLJUNGA KOMMUN
BESLUT AV DEN 28 FEBRUARI 1972 § 30
BETYGAR:

Ragn Karlsson
ORDFÖRANDE

NR 11.082-1229-72 TILLÖRD LÄNSTYRELSENS
I KRISTIANSTADS LÄN BESLUT DEN 28 DECEM-
BER 1972.
UNDANTAG: SE BESLUTET
Ulla Fagerberg
ULLA LUNDQVIST

SKALA 1:2000
0 100 200 M

KRISTIANSTAD 1 AUGUSTI 1970
Bolindör
ARKITEKT SÄR

Örkellunga 2132

Örkellunga 2132